
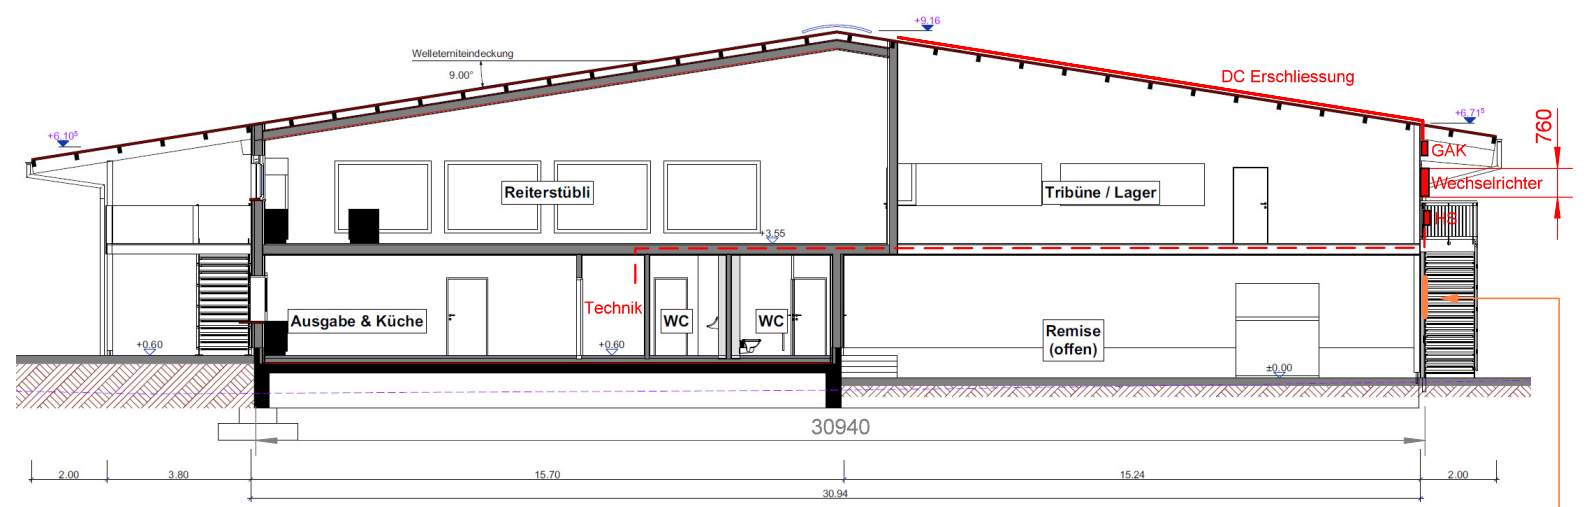


PV-Anlage
 480 Module Trina TSM 335DE06M.08
 Gesamtleistung 160.8 kWp
 Gesamtfläche 818 m²

Schneefang im ersten Drittel des Dachs

Kabelkanäle Stahl gelocht und feuerverzinkt mit gesichertem Deckel

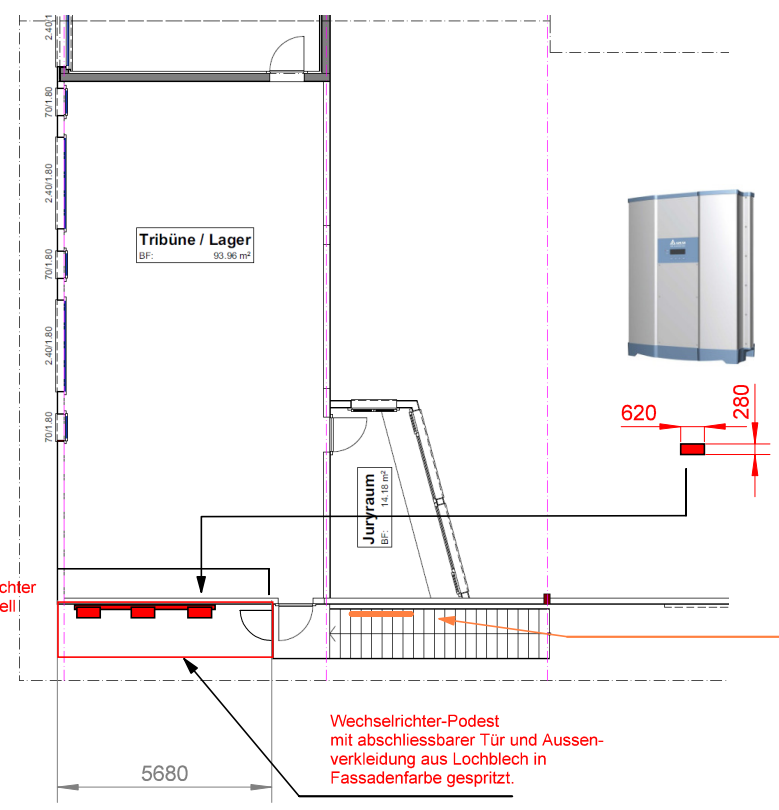

- Gehäuse: 1032x807x80mm
- Aluminium-silber-eloxal
- 3 LCD-Anzeigen, 60mm Ziffernhöhe, transflektiv mit LED-Hinterleuchtung, gelbe oder weisse Ziffern vor schwarzem Hintergrund, optimal ablesbar bei Tag und Nacht
- Individuelle Gestaltung nach Absprache
- Impulseingang oder Schnittstelle - Muss bei der Bestellung geprüft werden
- Vorbereitet für Wandmontage

Änderungen		Datum	Name	Bezeichnung:	Blattzahl:
Datum	Name	gez.: 2.4.2020	M. Graf	PVA Neue Reithalle Aadorf Layout Trina 335 Wp	1
		gepr.:			Blatt-Nr.:
EnerSol Graf AG				Zeichnungs-Nr.:	2020-4-Ausf.-Reithalle